Gemeinde Beringen

Tiefbau Schaffhausen

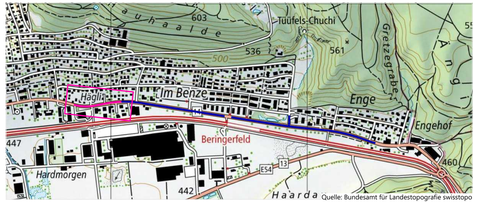

Aufwertung Schaffhauserstrasse (H14) «Hägli» Beringen

Abschnitt «Hägliweg» bis «Gässlistieg»

Bauprojekt

Situation 1:500

Gestaltung

inexo
besser geplant. ist besser gebaut.

In Gruben 22
CH - 8200 Schaffhausen
T +41 52 633 06 66
info@inexo.ch / inexo.ch
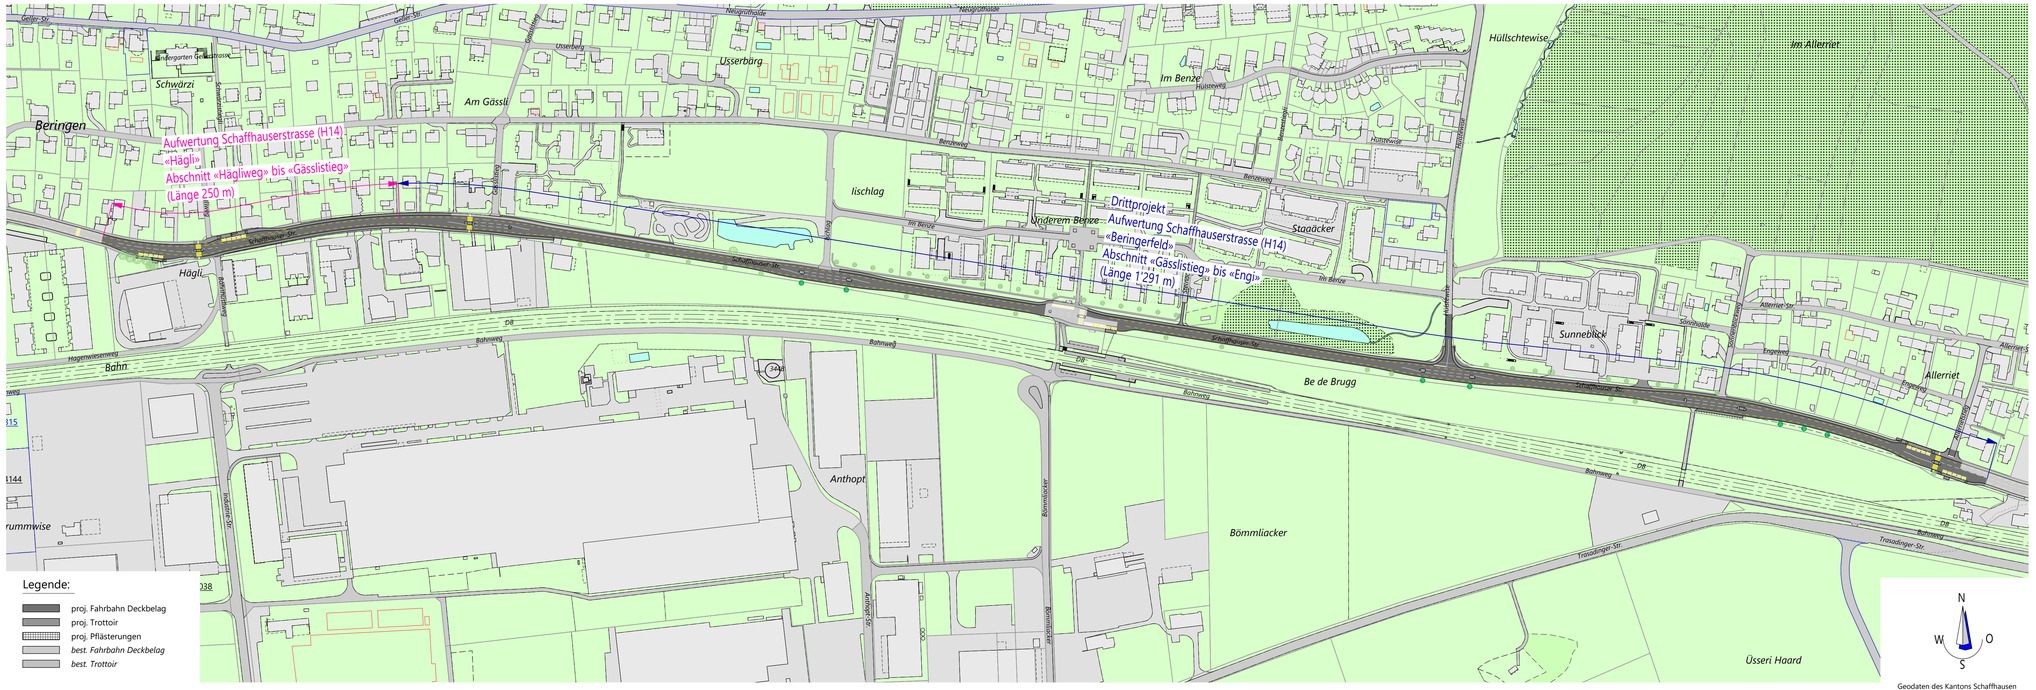
Auftrags Nr.			Plan Nr.
215228 -			125
Gez.	as	Dat.	31.07.2024
Mst.	1:2000	rev.	a: xx.xx.2024
Format	30/105	Ausgabe	31.07.2024