



### Neueröffnung Kiesgrube ARGE GU plus Abbaugesuch

Situation 1:1000  
Abbaukonzept



In Gruben 22  
CH - 8200 Schaffhausen  
T +41 52 633 06 66  
info@inexo.ch / inexo.ch


Auftrags Nr.	Plan Nr.
<b>216276 -</b>	<b>10</b>
Gez. stm / ssch	Dat.
Mst.	rev.
Format	Ausgabe
1:1000	a: xxx.2024
45/126	05.08.2024

Legende:

- Abbauperimeter
- - - mögliche Erweiterung Abbauperimeter
- proj. Schmutzwasserleitung
- proj. Wasserleitung
- proj. EW Leitung
- x ca. 434m best. Kieshorizont
- Zwischendepot Unterboden
- Zwischendepot Oberboden
- Begrünte Fläche
- Böschung
- Niveau Kiesabbau
- Ökologische Ausgleichsfläche
- best. Grube
- proj. Belagsflächen
- proj. Naturstrasse
- proj. Betonplatz
- proj. Anlagebauten

Bauherrschaft

Projektverfasser

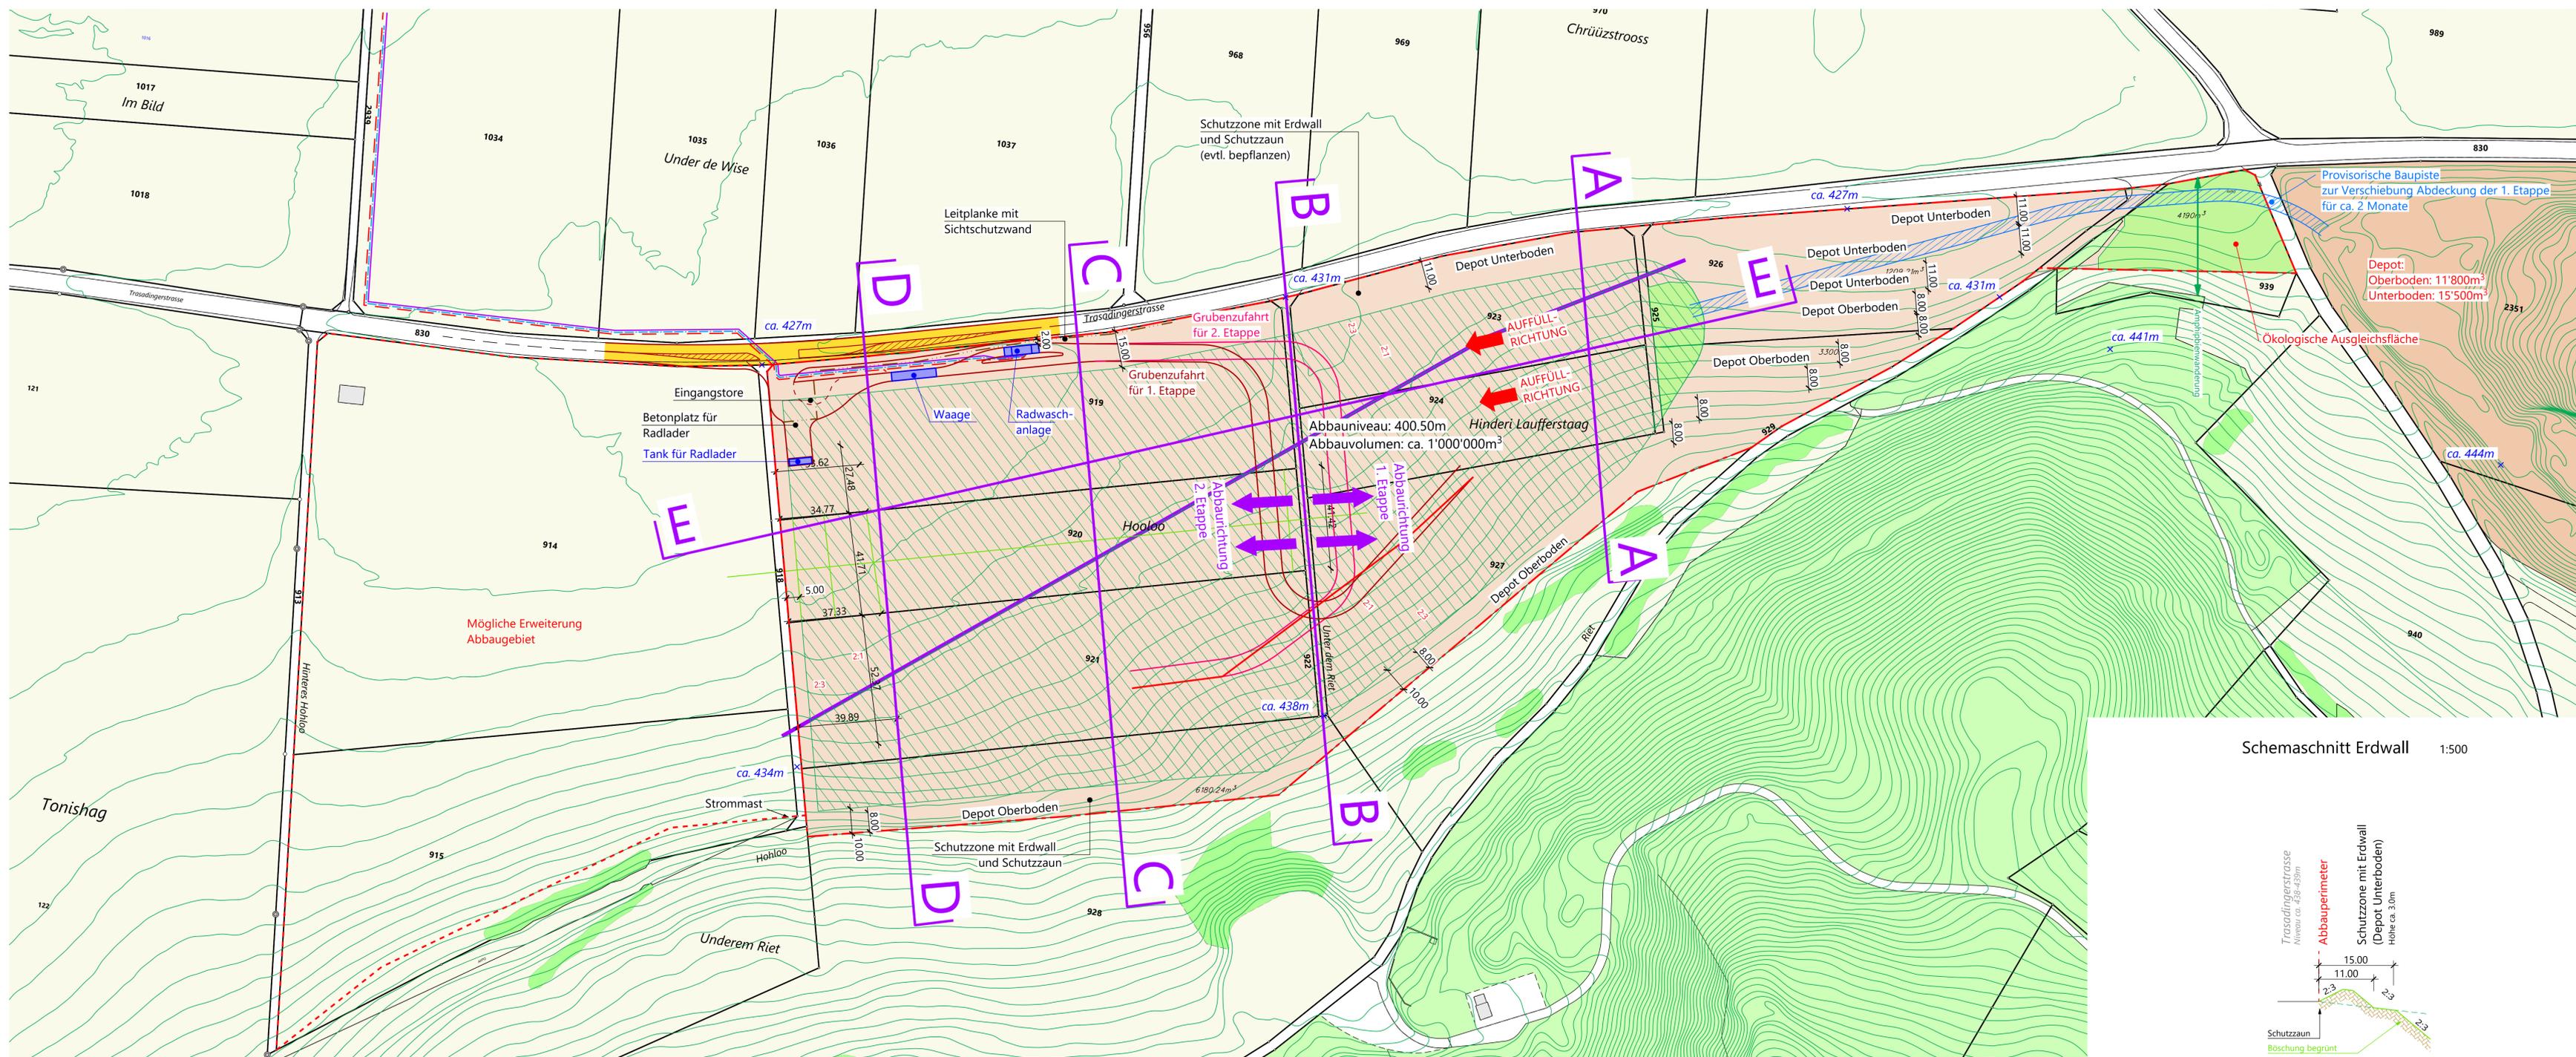

Schemaschnitt Erdwall 1:500

