








**Neueröffnung Kiesgrube ARGE GU plus
Abbaugesuch**

Schnitte 1:500
Abbaukonzept



In Gruben 22
CH - 8200 Schaffhausen
T +41 52 633 06 66
info@inexo.ch / inexo.ch

Auftrags Nr.	Plan Nr.
216276 -	11
Gez. stm / ssch	Dat. 05.08.2024
Mst. 1:500	rev. a: xxxx.2024
Format 30/147	Ausgabe 05.08.2024

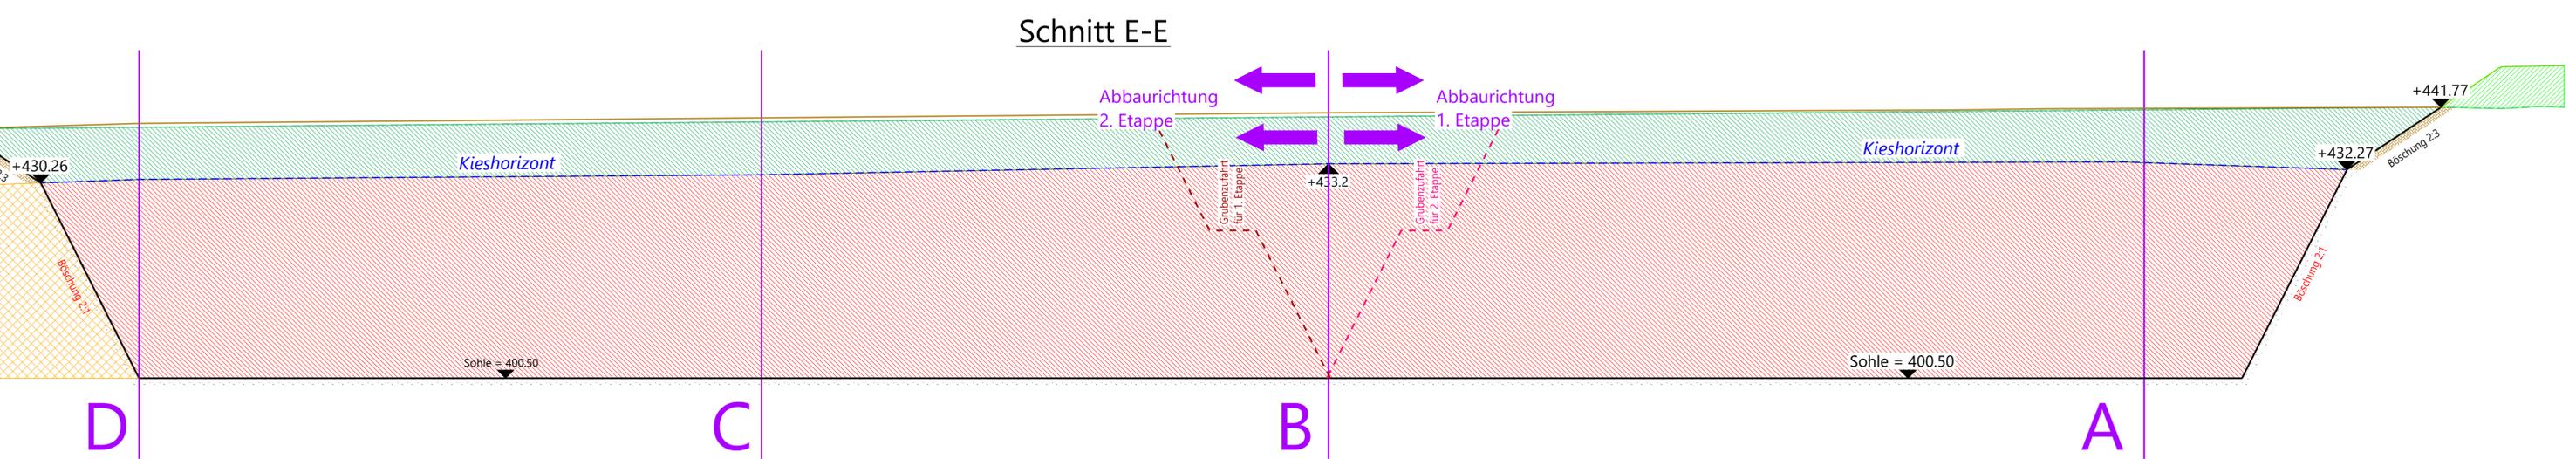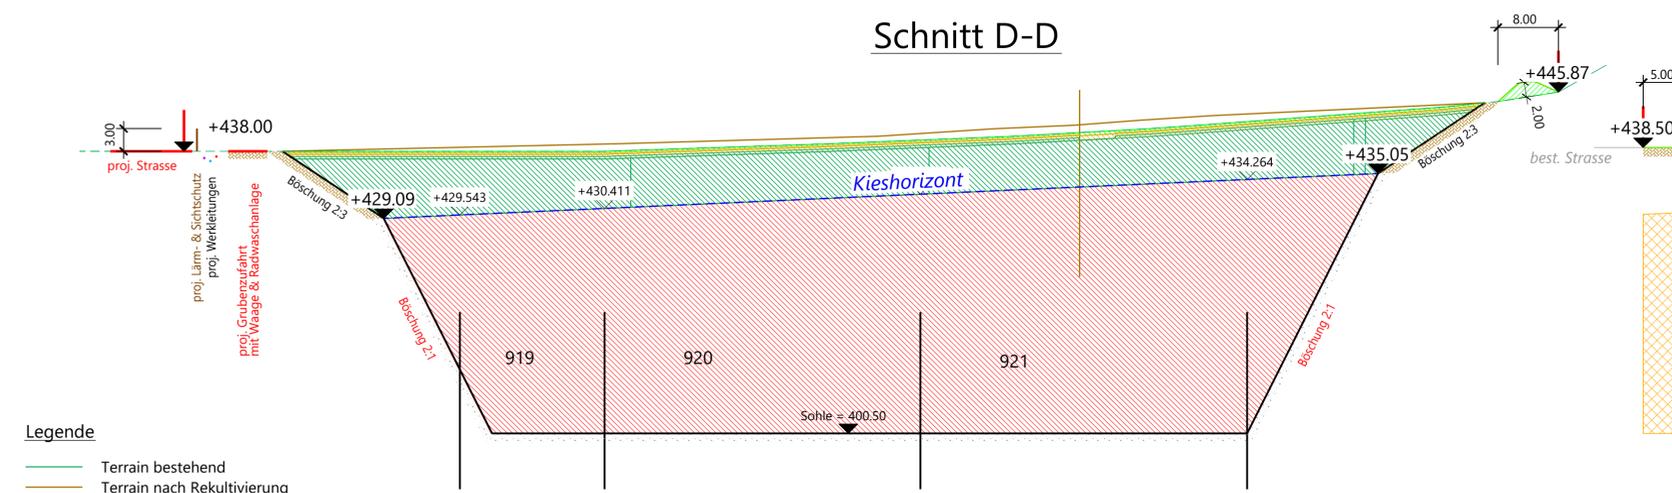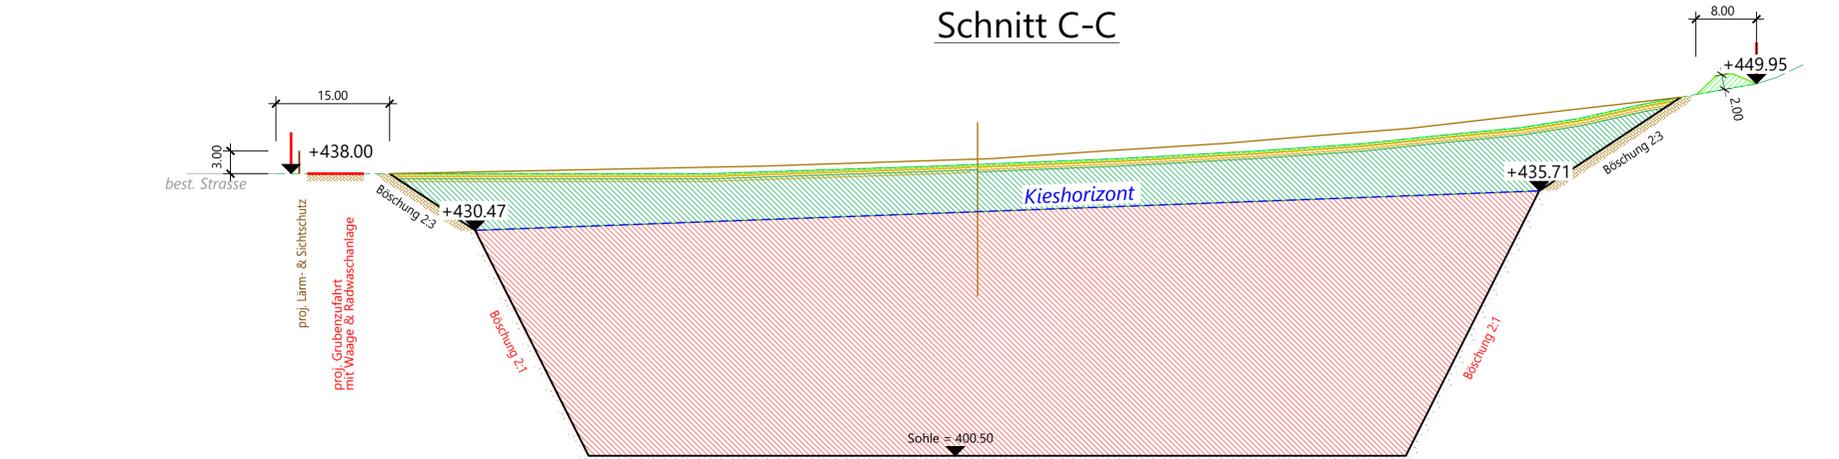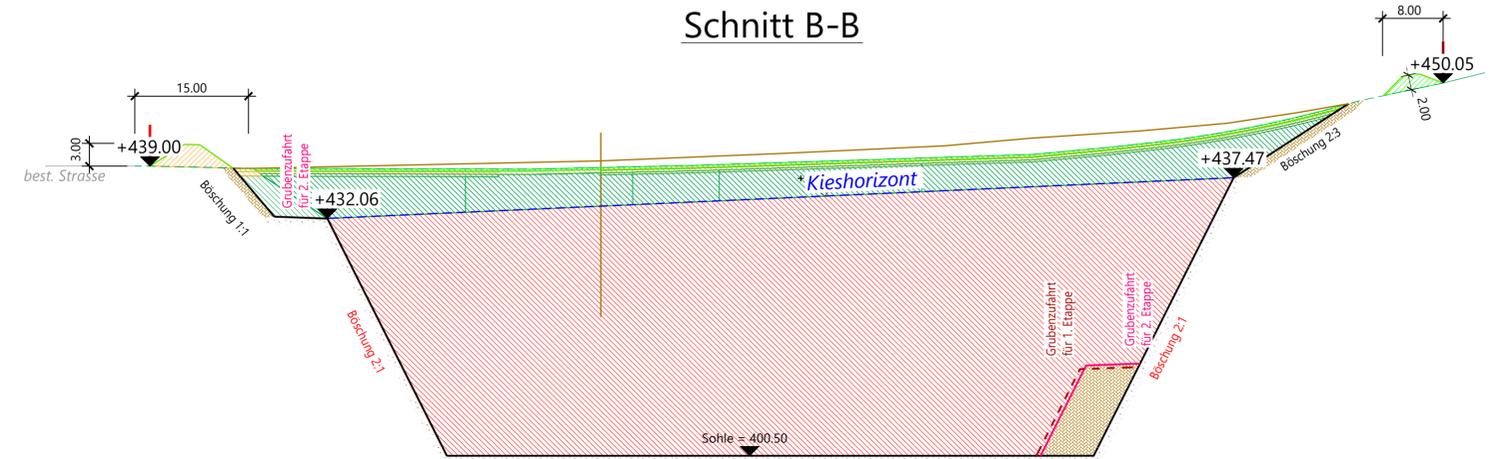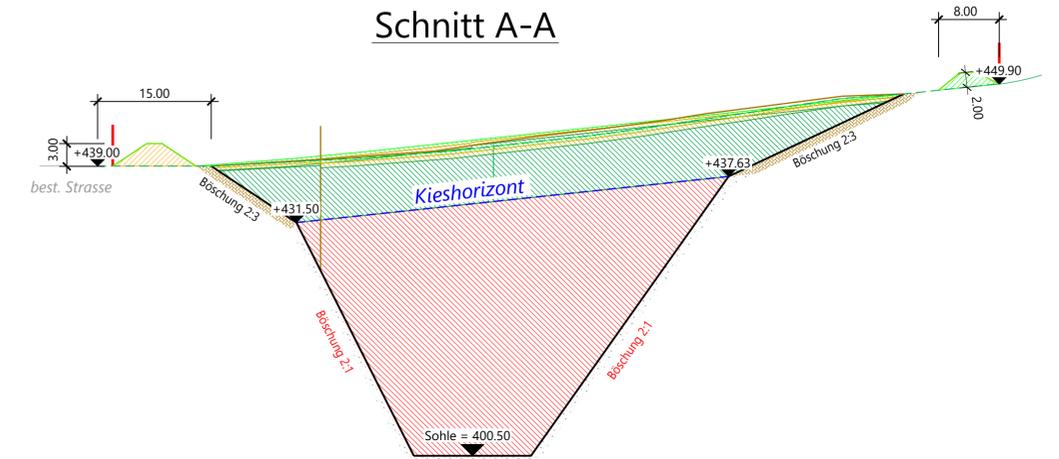

Legende

- Terrain bestehend
- Terrain nach Rekultivierung
- Kieshorizont