


Abbaugesuch Kiesgrube GU Kies AG, Beringen

Situation Detail Einlenker 1:500



Strassenbau

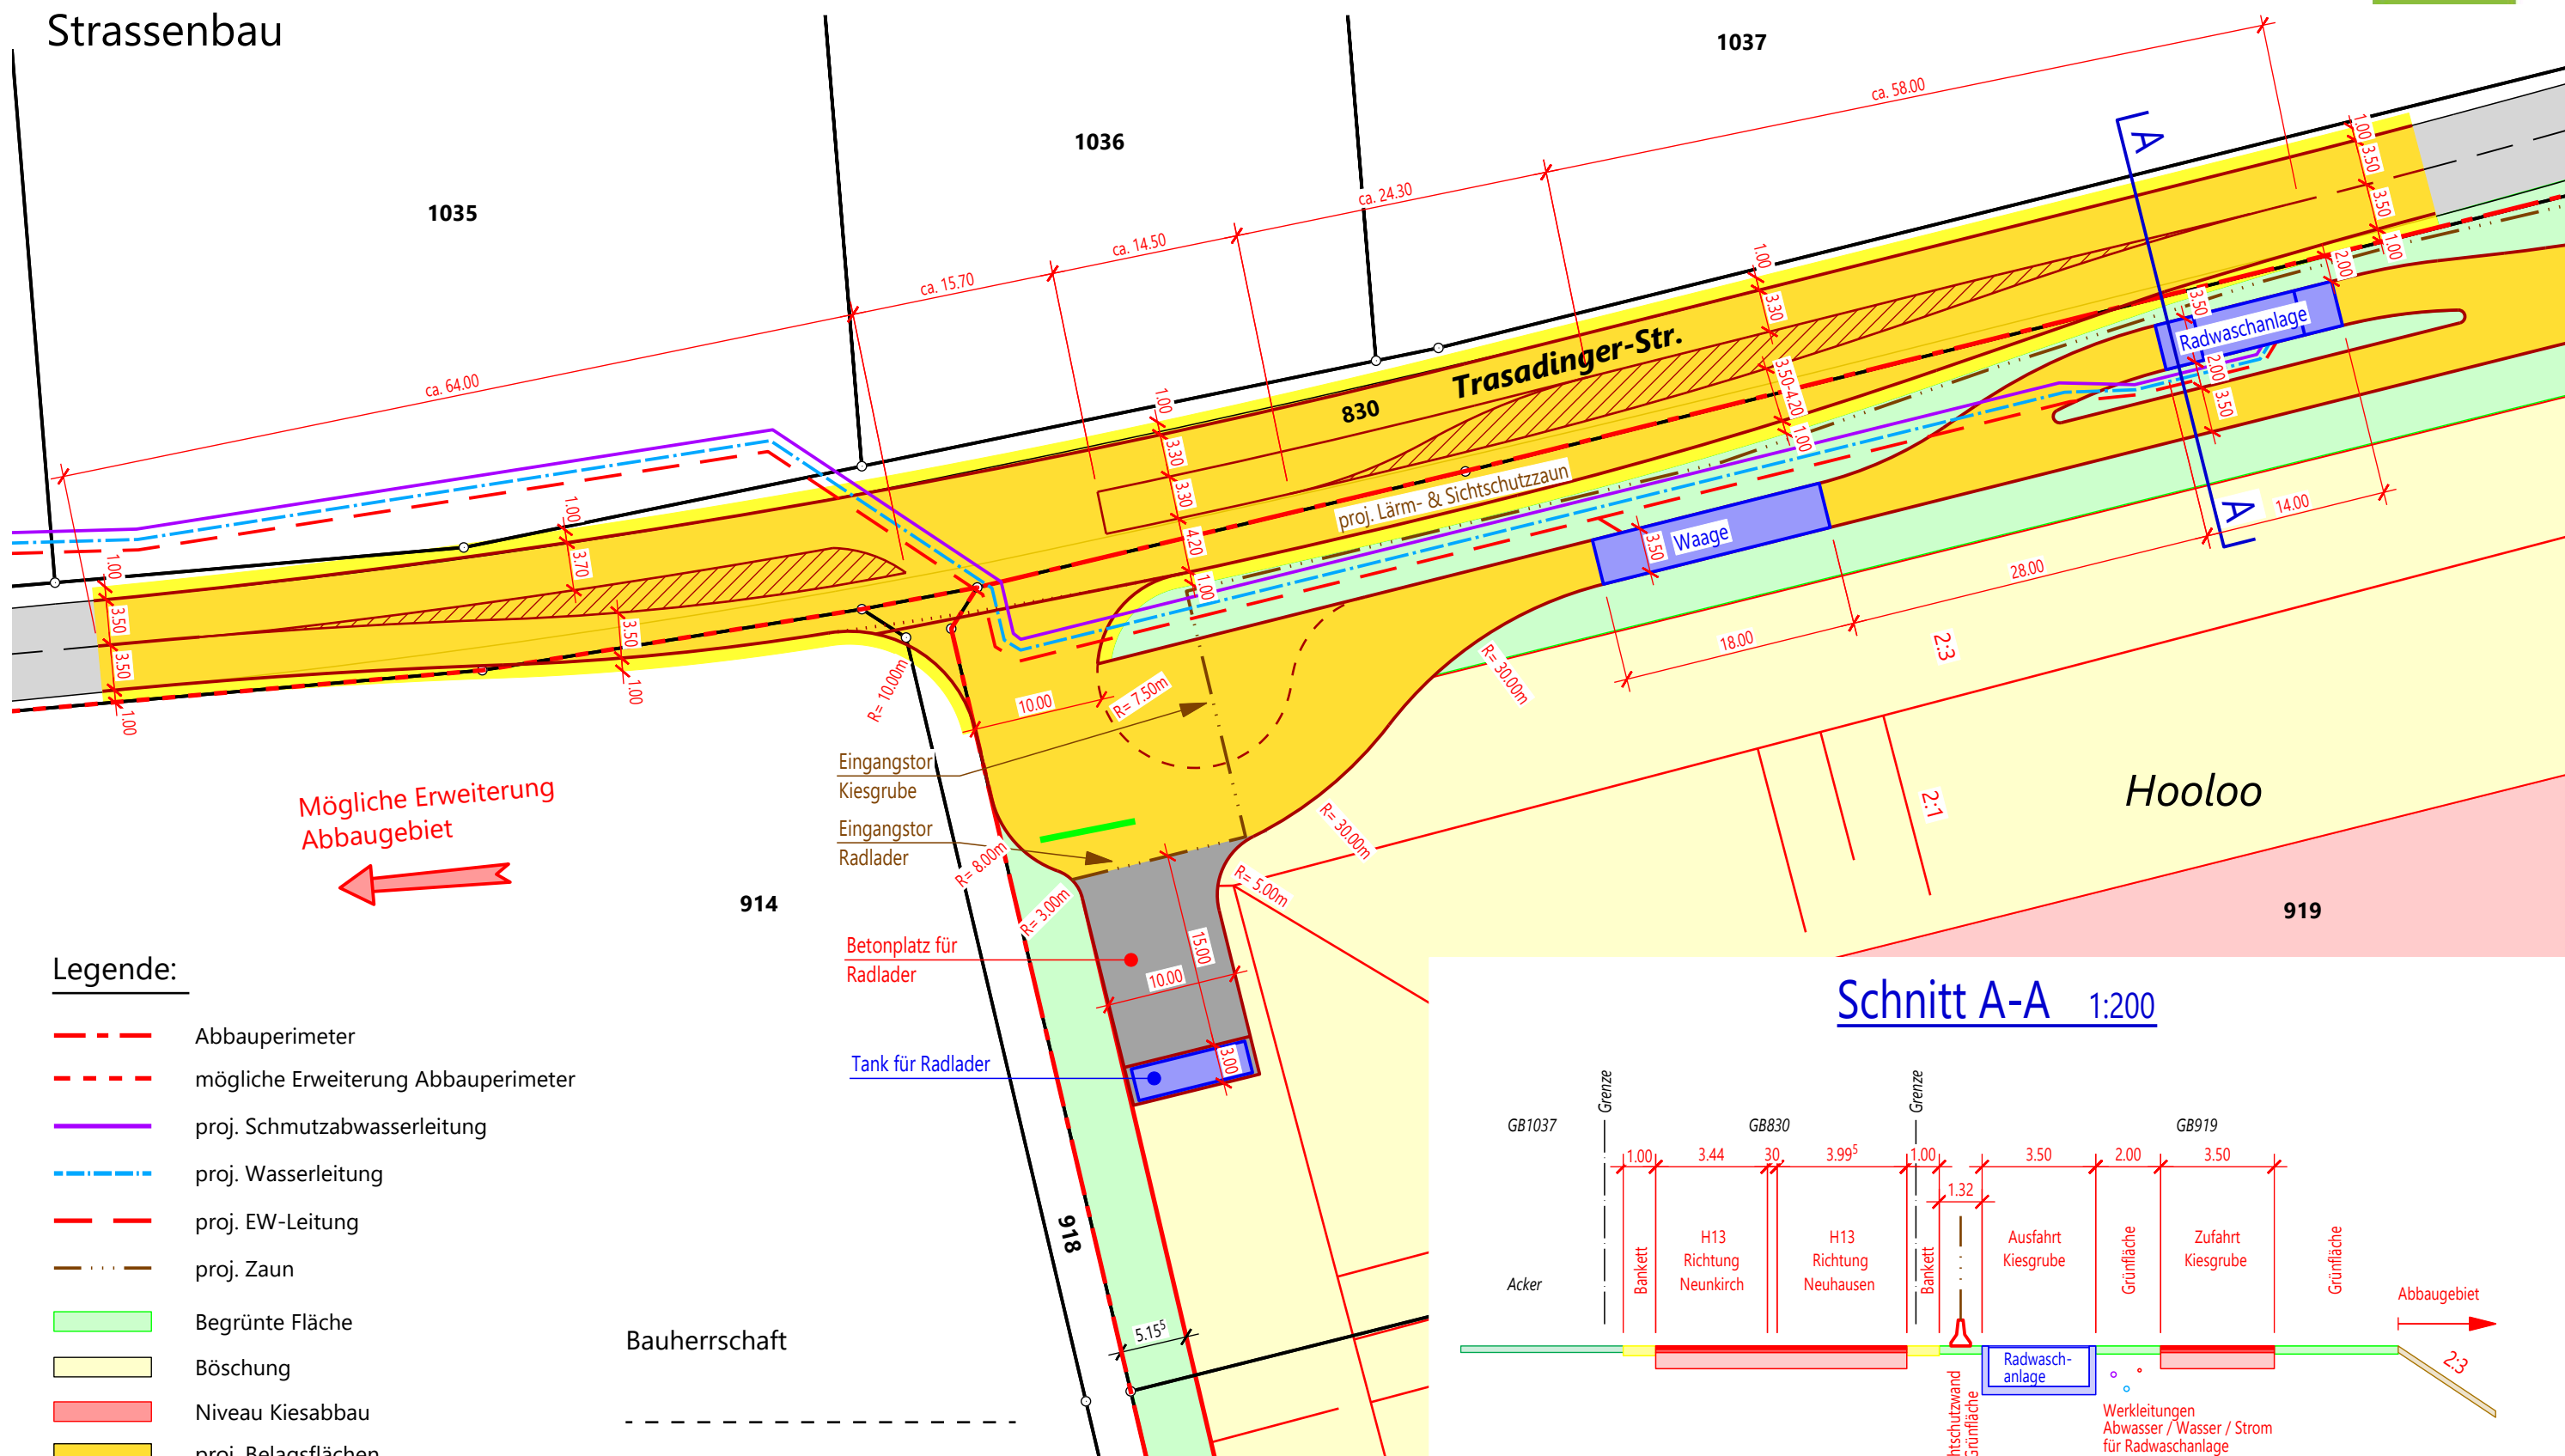

Legende:

- Abbauperimeter
- - - mögliche Erweiterung Abbauperimeter
- proj. Schmutzabwasserleitung
- proj. Wasserleitung
- proj. EW-Leitung
- proj. Zaun
- █ Begrünte Fläche
- █ Böschung
- █ Niveau Kiesabbau
- █ proj. Belagsflächen
- █ proj. Bankett
- █ proj. Naturstrasse
- █ proj. Betonplatz
- █ proj. Anlagebauten

Schnitt A-A 1:200

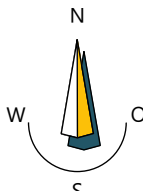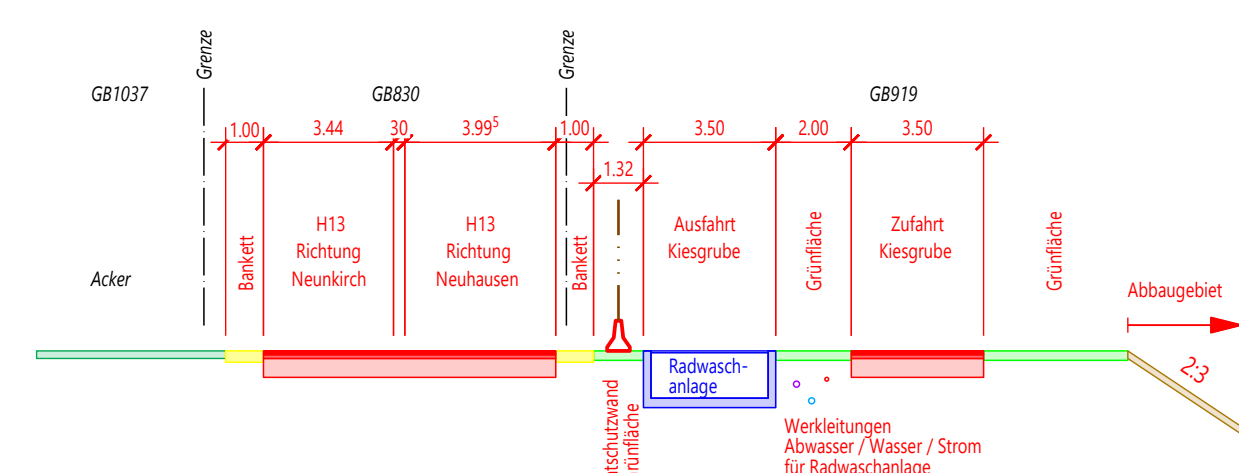

Geodaten des Kantons Schaffhausen



besser geplant. ist besser gebaut.
 In Gruben 22 T +41 52 633 06 66
 CH - 8200 Schaffhausen info@inexo.ch / inexo.ch
 Quelle: Geodaten Kanton Schaffhausen

Auftrags Nr.		Plan Nr.	
216276 -		13	
Gez.	stm / ssch	Dat.	05.08.2024
Mst.	1:500	rev.	a: xx.xx.2024
Format	A3	Ausgabe	05.08.2024