

Agglomerationsprogramm Schaffhausen
(Massnahme Nr. AUF01.11, ARE CODE 2939.4.048)

Aufwertung Schaffhauserstrasse (H14)
«Beringerfeld» Beringen

Abschnitt «Gässlistieg» bis «Engi»


Bauprojekt

Situation 1:500

Strassenbau mit Entwässerung

Etappe 1

Auftrags Nr.	Plan Nr.
215228 -	101
Gez. as	Dat. 31.07.2024
Mst. 1:500	rev. a:xxxx.2024
Format 30/147	Ausgabe 31.07.2024

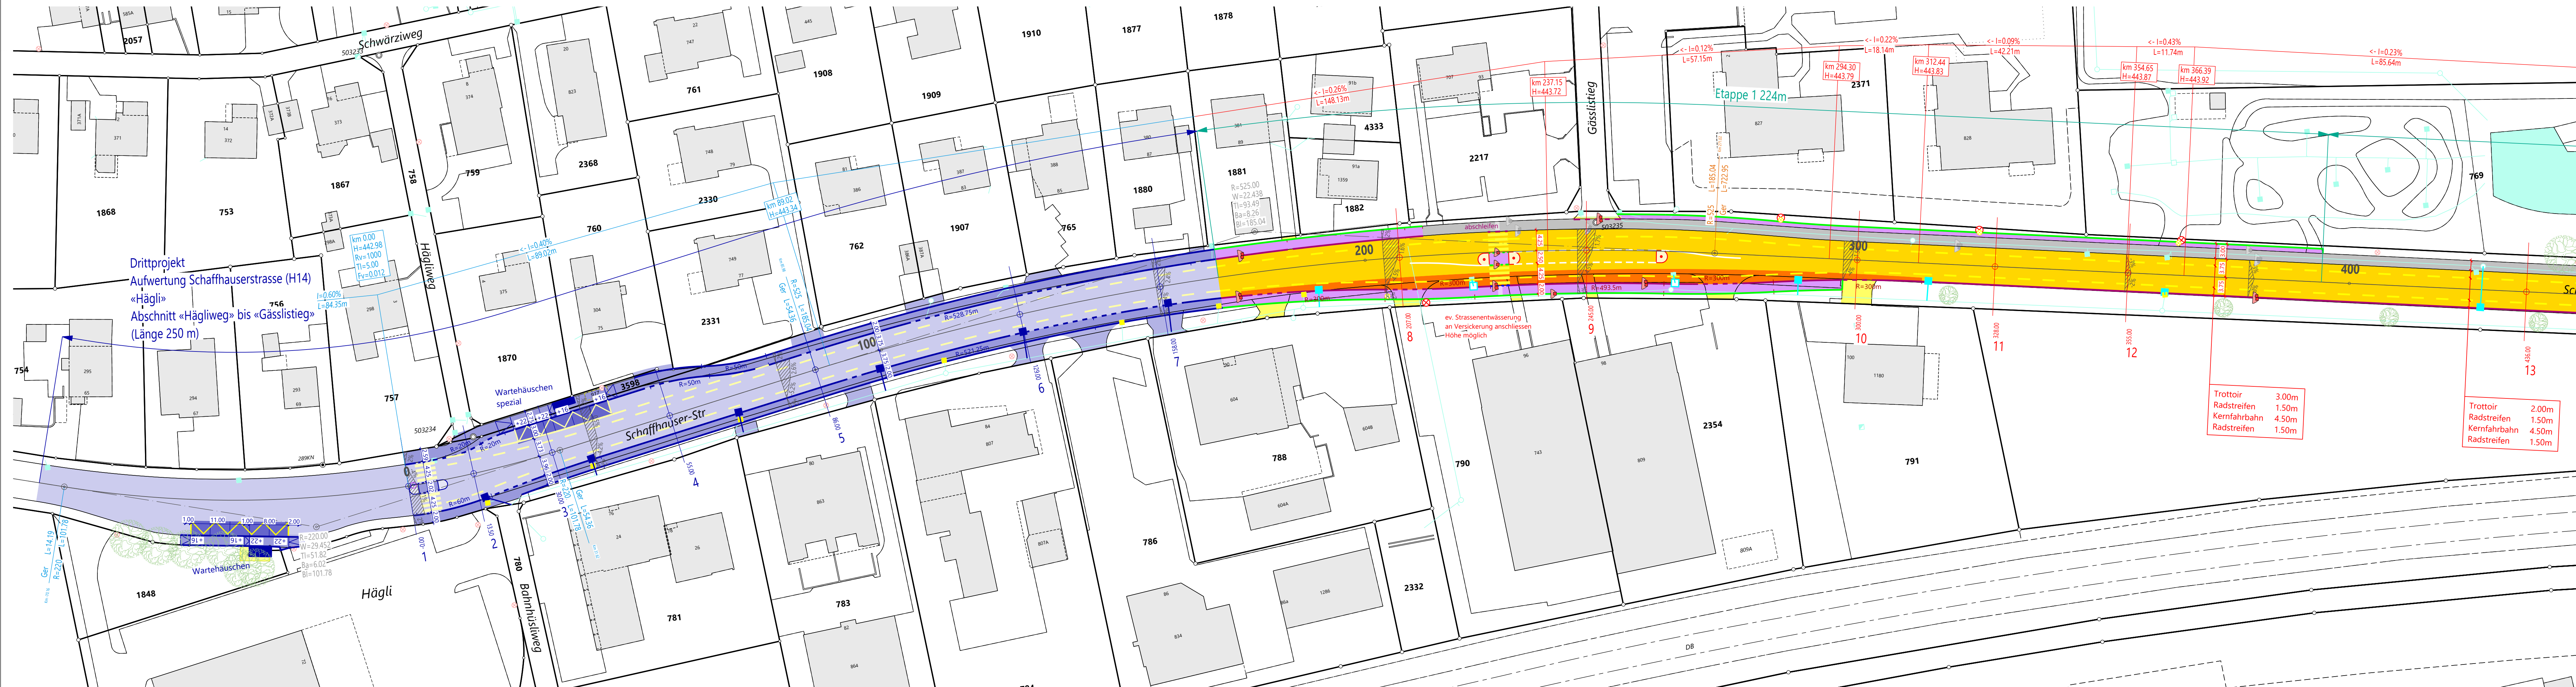

- Legende:**
- proj. Strasse Deckbelag
 - proj. Strasse Neubau
 - proj. Anpassungsflächen
 - proj. Trottoir
 - proj. Betonplatte
 - proj. Rabatte
 - proj. Strasse Deckbelag
 - proj. Meteorwasserleitung
 - proj. Schlammfassler
 - proj. Einlaufschacht
 - best. Meteorwasserleitung
 - best. Schlammfassler
 - best. Einlaufschacht
 - best. Kontrollschacht
 - proj. Kandelaber
 - best. Kandelaber
 - proj. Baum
 - best. Baum
 - +22 Anschlag in cm
 - Schalenstein Typ 12 gestockt
 - Schalenstein Typ 12 gestürzt Anschlag 0cm schräg 3cm
 - Schalenstein 2-reihig Typ 12 Anschlag 3cm
 - Schalenstein 2-reihig Typ 12 gestürzt Anschlag 3cm
 - Schalenstein 2-reihig Typ 12 + Typ 15 Anschlag 6cm
 - Schalenstein 2-reihig Typ 12 + Typ 15 gestürzt Anschlag 1cm schräg 3cm
 - Schalenstein 2-reihig Typ 12 + Typ 15 gestürzt Anschlag 0cm schräg 3cm
 - Schalenstein 3-reihig Typ 12 + 2x Typ 12 gestürzt Anschlag 6cm
 - Randstein 12/15/25 mit Schalenstein Typ 12 Anschlag 10cm
 - Randstein 12/15/25 mit Schalenstein Typ 12 Anschlag 4cm angeschragt
 - Züri-Bord Anschlag 22cm
 - Inselstein

Die genaue Lage der best. Werkleitungen sind den entsprechenden Werkplänen zu entnehmen.

